


Plan des Barackenlagers des Truppenübungsplatzes Darmstadt.

Anlage 6.

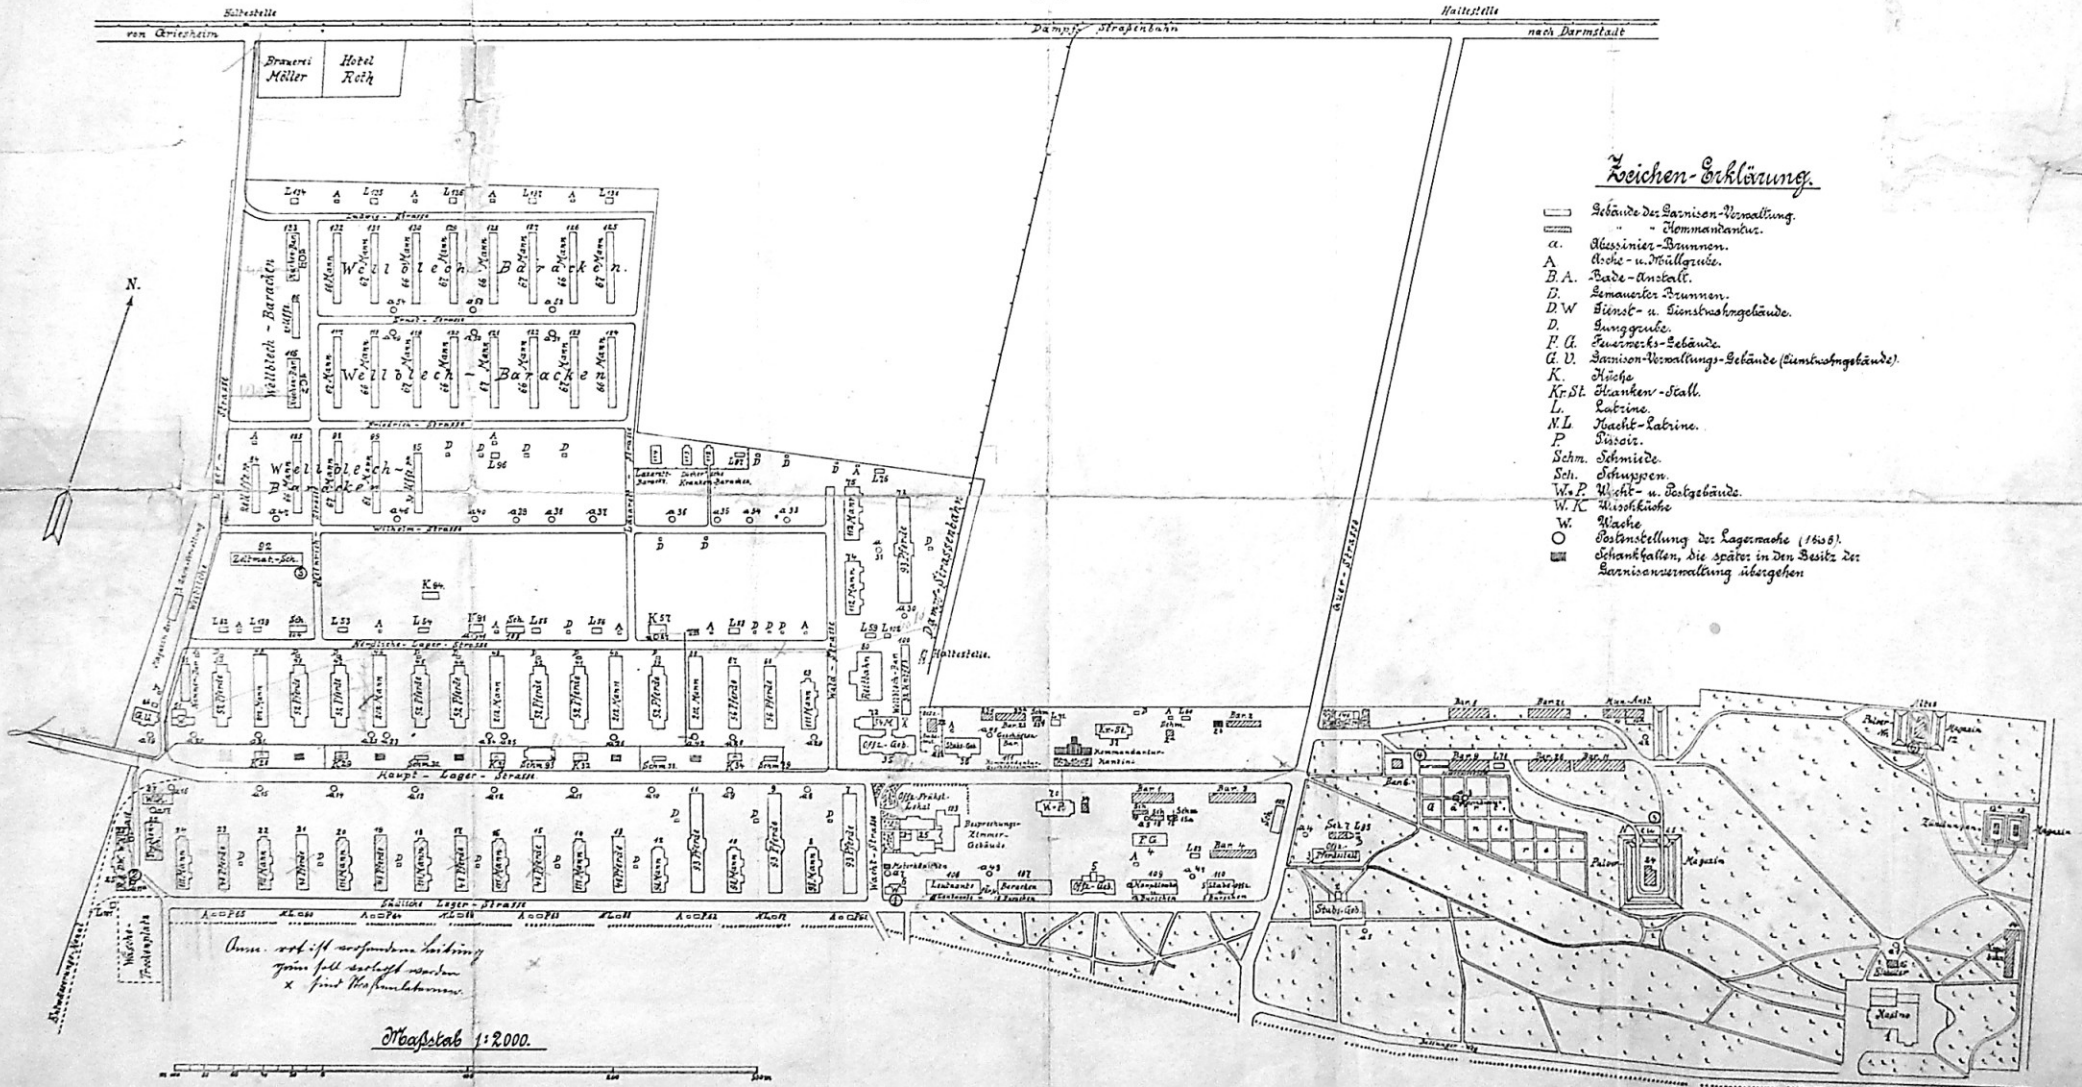

Zeichen-Erklärung.

- Gebäude der Garnison-Verwaltung.
- Kommandantens.
- a. Aluzinier-Brunnen.
- A. Roche- u. Müllgebäude.
- B. A. Bade-Anstalt.
- B. Semantier-Brunnen.
- D. W. Bierst- u. Bierstwachengebäude.
- D. Sarggebäude.
- P. U. Feuerwerks-Gebäude.
- G. U. Garnison-Verwaltungs-Gebäude (Kunstabgebäude).
- K. Küche.
- Kf. St. Stanken-Stall.
- L. Latrine.
- N. L. Nacht-Latrine.
- P. Ställe.
- Sch. Schmiede.
- Sh. Schuppen.
- W. P. Wacht- u. Postgebäude.
- W. K. Waschküche.
- W. Küche.
- Bestimmung der Lagermarken (1868).
- Schankhallen, die später in den Besitz der Garnisonverwaltung übergehen.